TEIL A – PLANZEICHNUNG

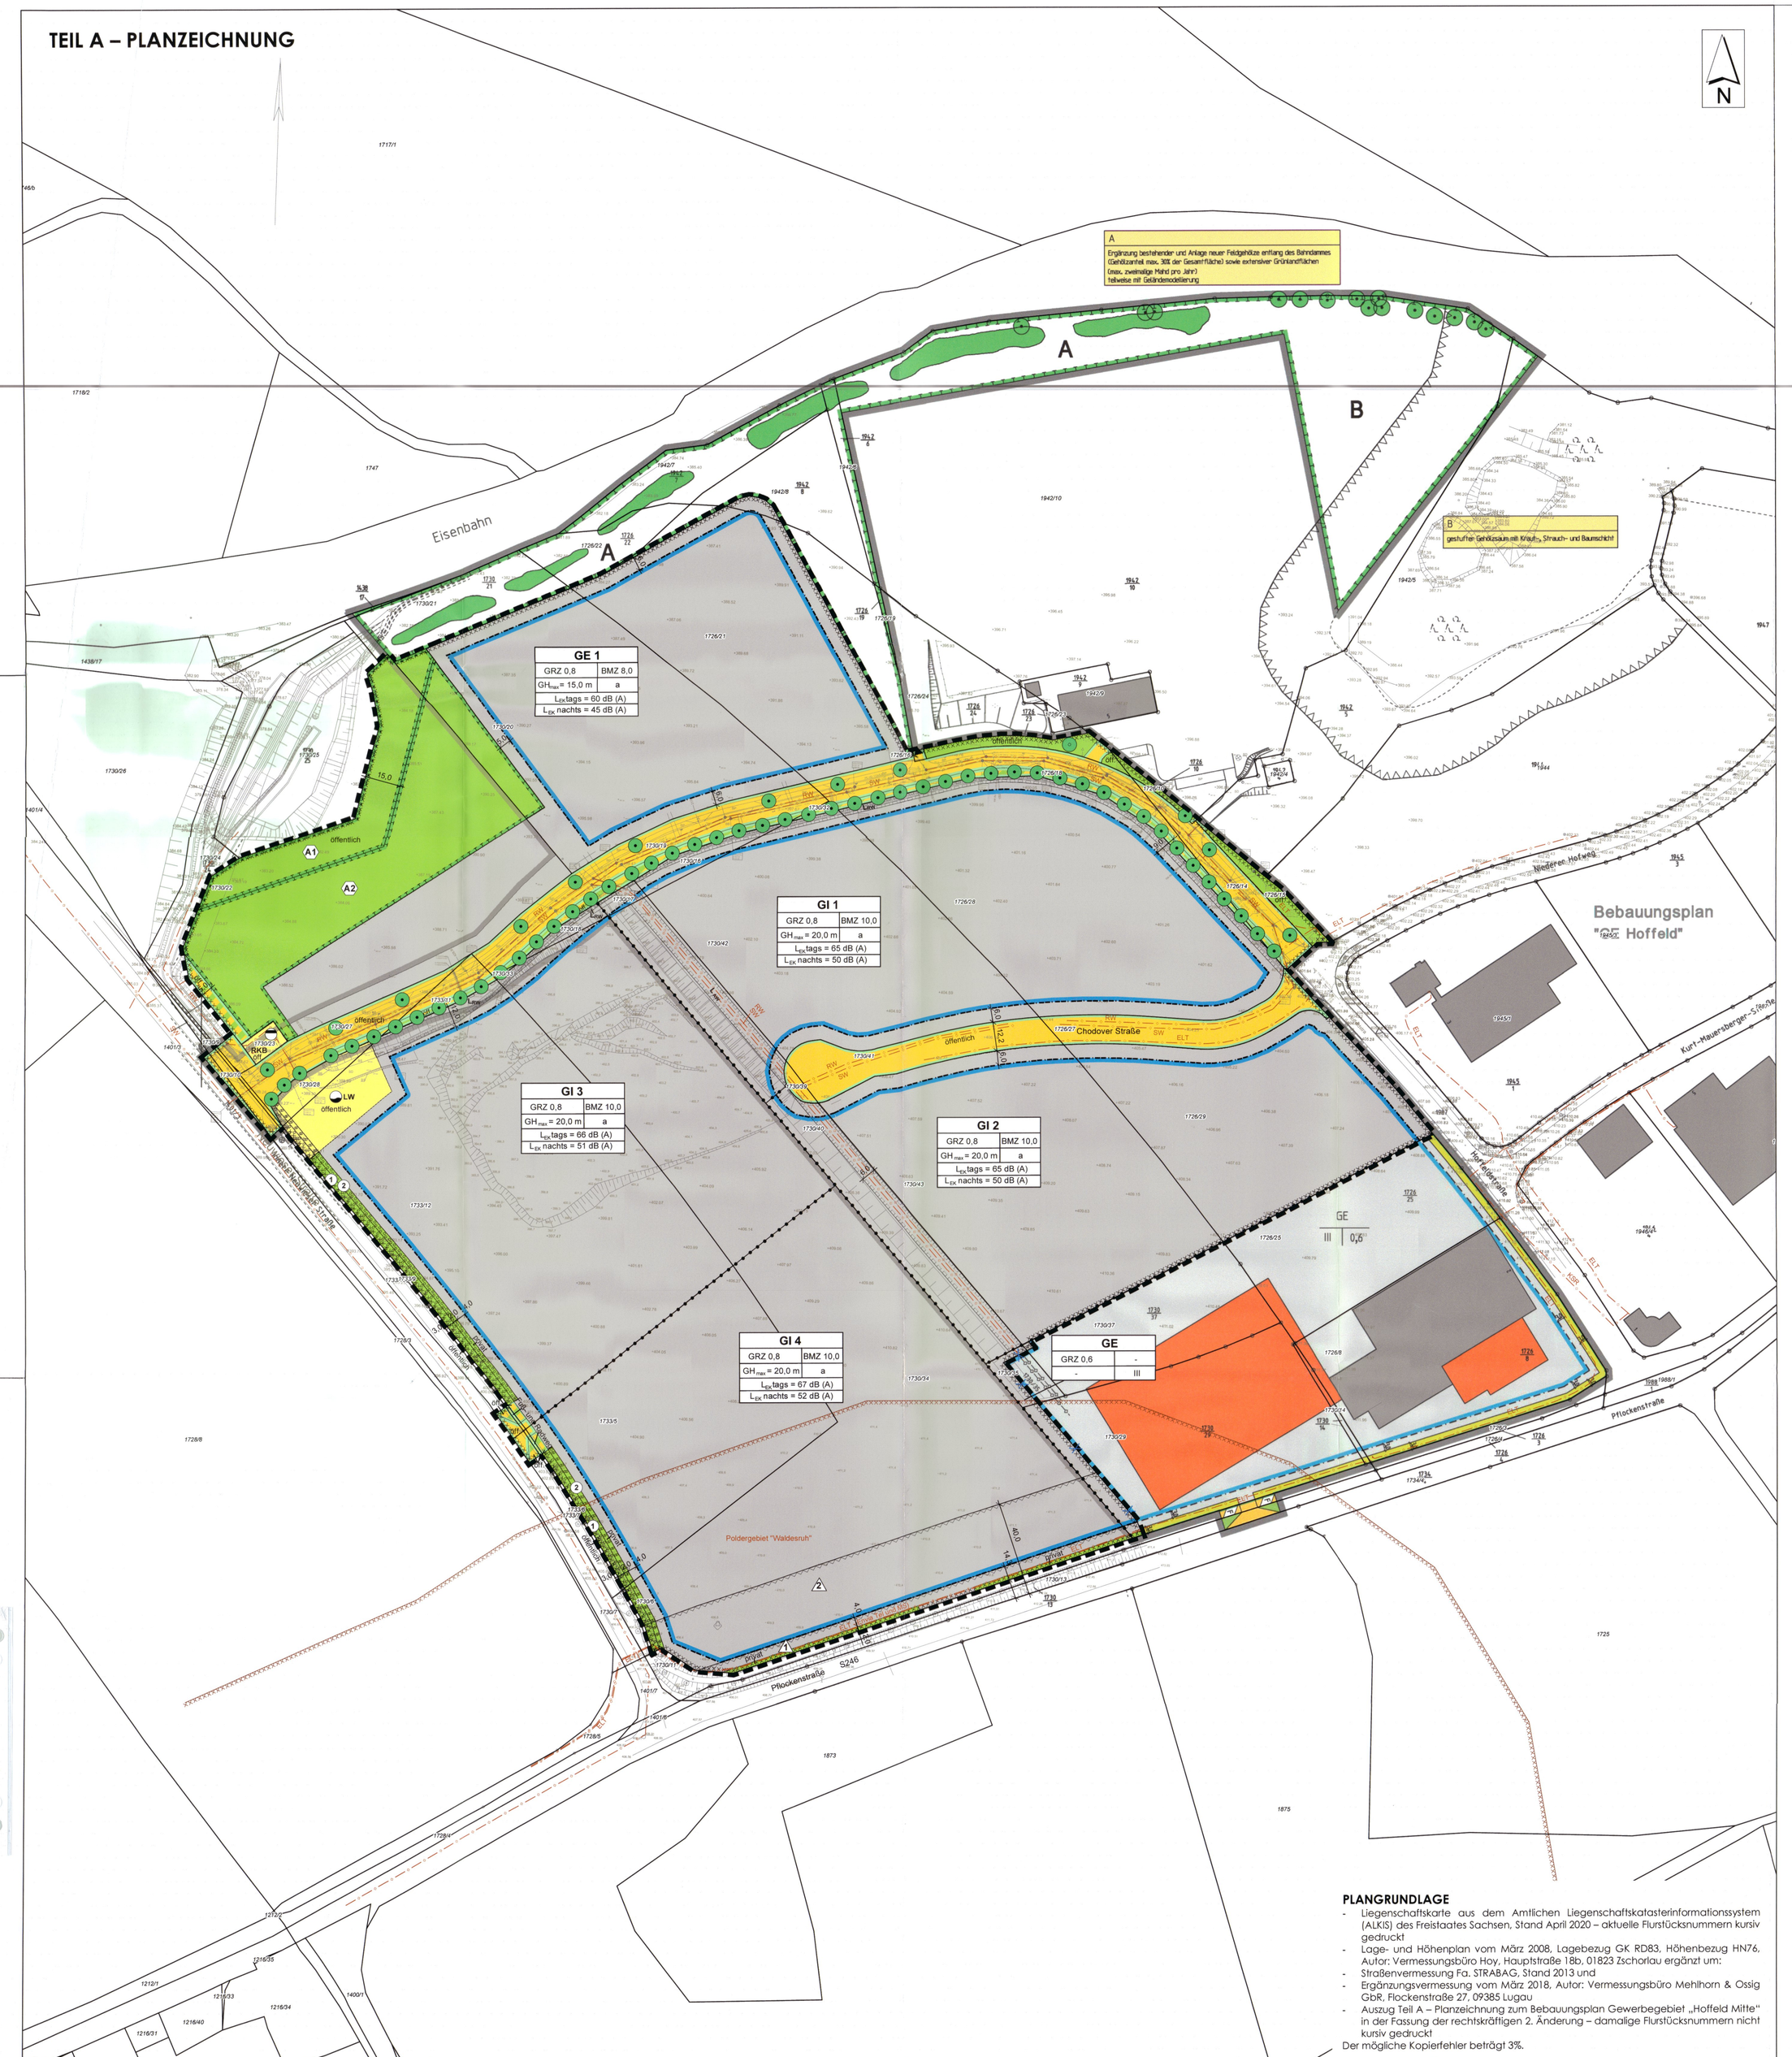
A
Eisenbahn
Chodover Straße
